


# CASA MAR

6402

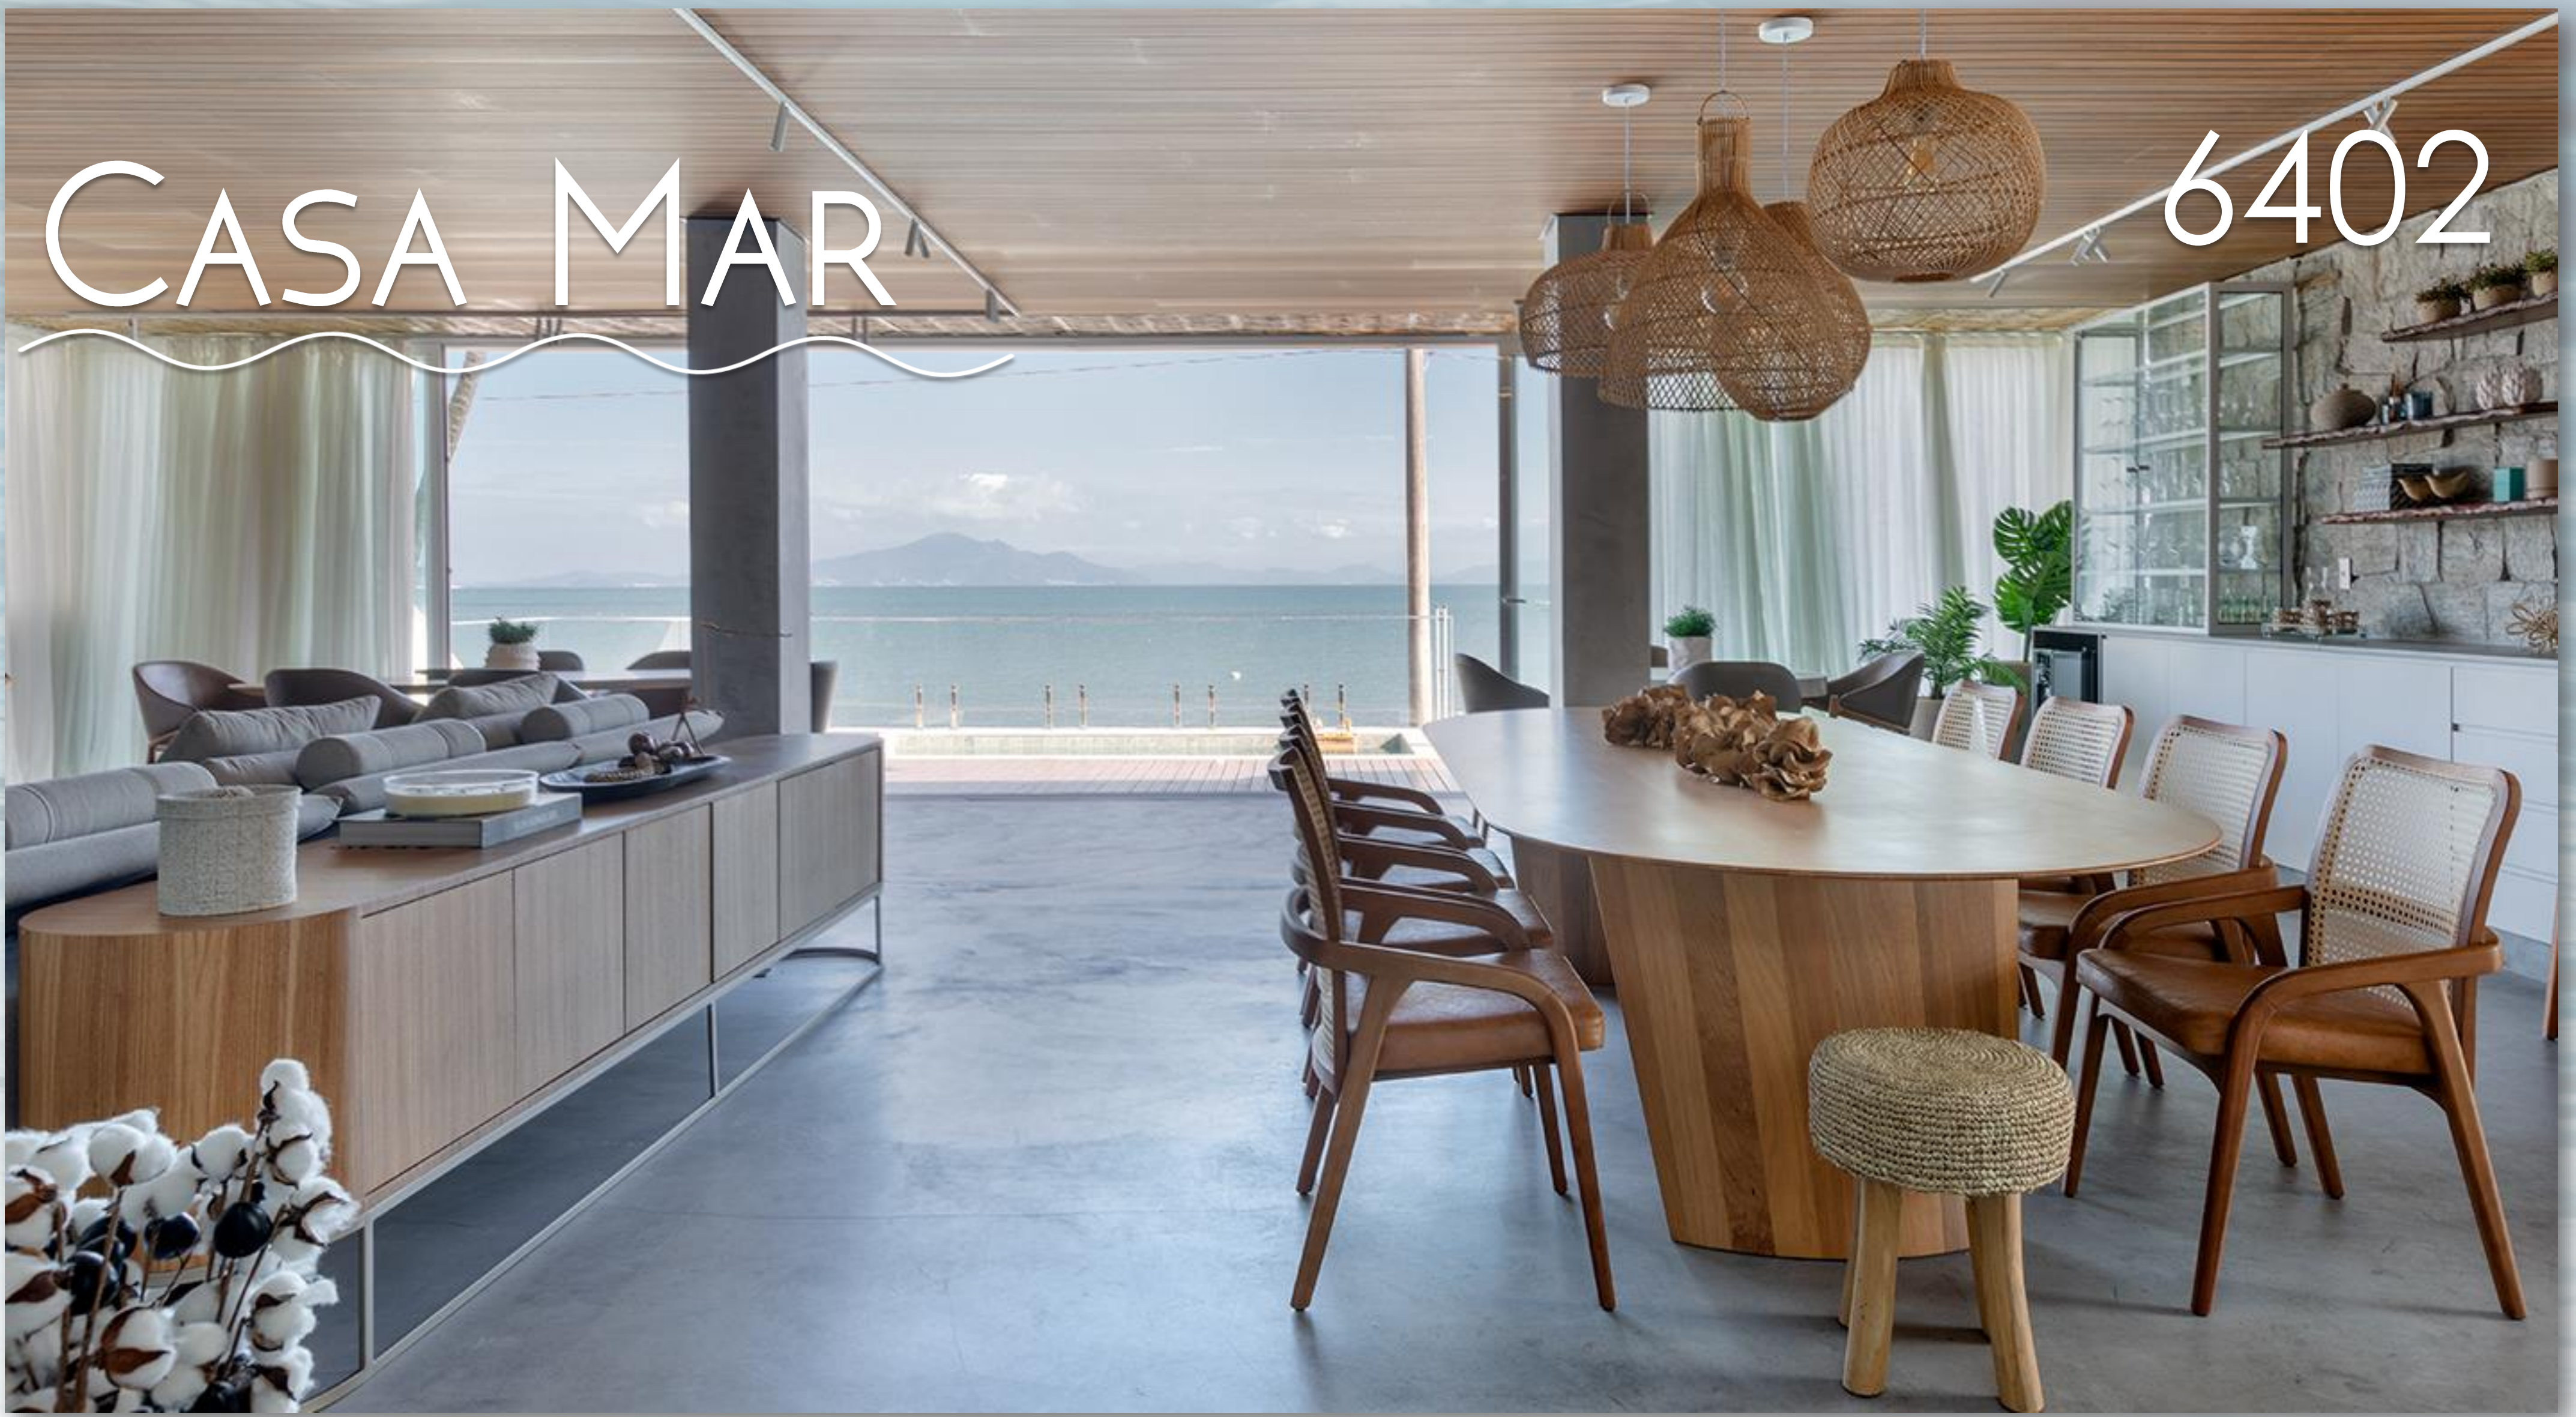

## CONCEITO

Sentir-se em um refúgio. Esse era o desejo que o cliente tinha para a sua casa de praia localizada em Bombinhas-SC. O maior desafio do projeto foi transformar a antiga residência e trazer uma nova linguagem e leveza ao espaço destinado aos momentos de descanso. Para isso, a varanda que antes era separada, foi integrada ao espaço interno. O resultado foi um ambiente amplo e com grandes aberturas, que enquadram a paisagem natural trazendo o mar como protagonista do projeto.

A dualidade entre o bruto e a leveza é transmitida através de sensações proporcionadas pela escolha dos materiais, como os revestimentos de pedra, palha, madeira, tecidos e peças de artesanato. A definição dos materiais, fazem com que o contato com a natureza se inicie dentro do espaço, de maneira abundante, exuberante e contemplativa.

Fazer a arte através da arquitetura é um conjunto da razão e sensibilidade e a Casa Mar traduz em essência a beleza e a sofisticação da simplicidade.



PLANTA BAIXA- ESCALA:  
1/50

