



C O N C E I T O D O P R O J E T O

O P R O J E T O

O projeto de reforma e ampliação desta residência de aproximadamente 980 metros quadrados, teve sua concepção voltada para ambientes amplos, explorando ao máximo a iluminação natural e integração ao vasto jardim que permeia a mesma.


Contemporâneo na sua essência, busca facilitar a vivência do usuário nos espaços projetados. O resultado trouxe um layout fluido, ambientes integrados e que contemplam multi - funções.

O projeto desse living, foi idealizado de forma a ser uma extensão das intervenções propostas no projeto arquitetônico. Os elementos como madeira natural, estrutura metálica e lastras de porcelanato que foram usados também na parte externa, conformam desenho de mobiliário e enaltece as grandes proporções do ambiente - com pé direito duplo - sem que o mesmo perca o seu aconchego.

A volumetria pura em composição com a utilização de elementos em sua forma natural e o mix de texturas e materiais nobres enriquecem a composição do ambiente.

LEGENDA PAVIMENTO TÉRREO

- 01 - JARDIM FRONTAL
- 02 - PORTE COCHÉRE
- 03 - HALL EXTERNO
- 04 - HALL INTERNO
- 05 - LAVABO
- 06 - CIRCULAÇÃO VERTICAL
- 07 - SALA DE JANTAR
- 08 - COZINHA
- 09 - COFA / DESPENSA
- 10 - LAVANDERIA
- 11 - PÁTIO SERVIÇO
- 12 - PÁTIO ÍNTIMO
- 13 - ESPAÇO GOURMET
- 14 - DECK ESPREGUICADEIRAS
- 15 - LOUNGE PISCINA
- 16 - PISCINA
- 17 - LOUNGE VARANDA
- 18 - LIVING / SALA TV
- 19 - SALA DE ESTAR
- 20 - ADEGA
- 21 - CIRCULAÇÃO ÍNTIMO
- 22 - BRINQUEDOTECA
- 23 - BANHEIRO BRINQUEDOTECA
- 24 - SUÍTE 01
- 25 - BANHEIRO SUÍTE 01
- 26 - SUÍTE 02
- 27 - BANHEIRO SUÍTE 02
- 28 - SUÍTE MASTER
- 29 - CLOSET SUÍTE MASTER
- 30 - BANHEIRO SUÍTE MASTER
- 31 - VARANDA SUÍTE MASTER
- 32 - ESPAÇO FOGO DE CHÃO
- 33 - LAVABO PISCINA

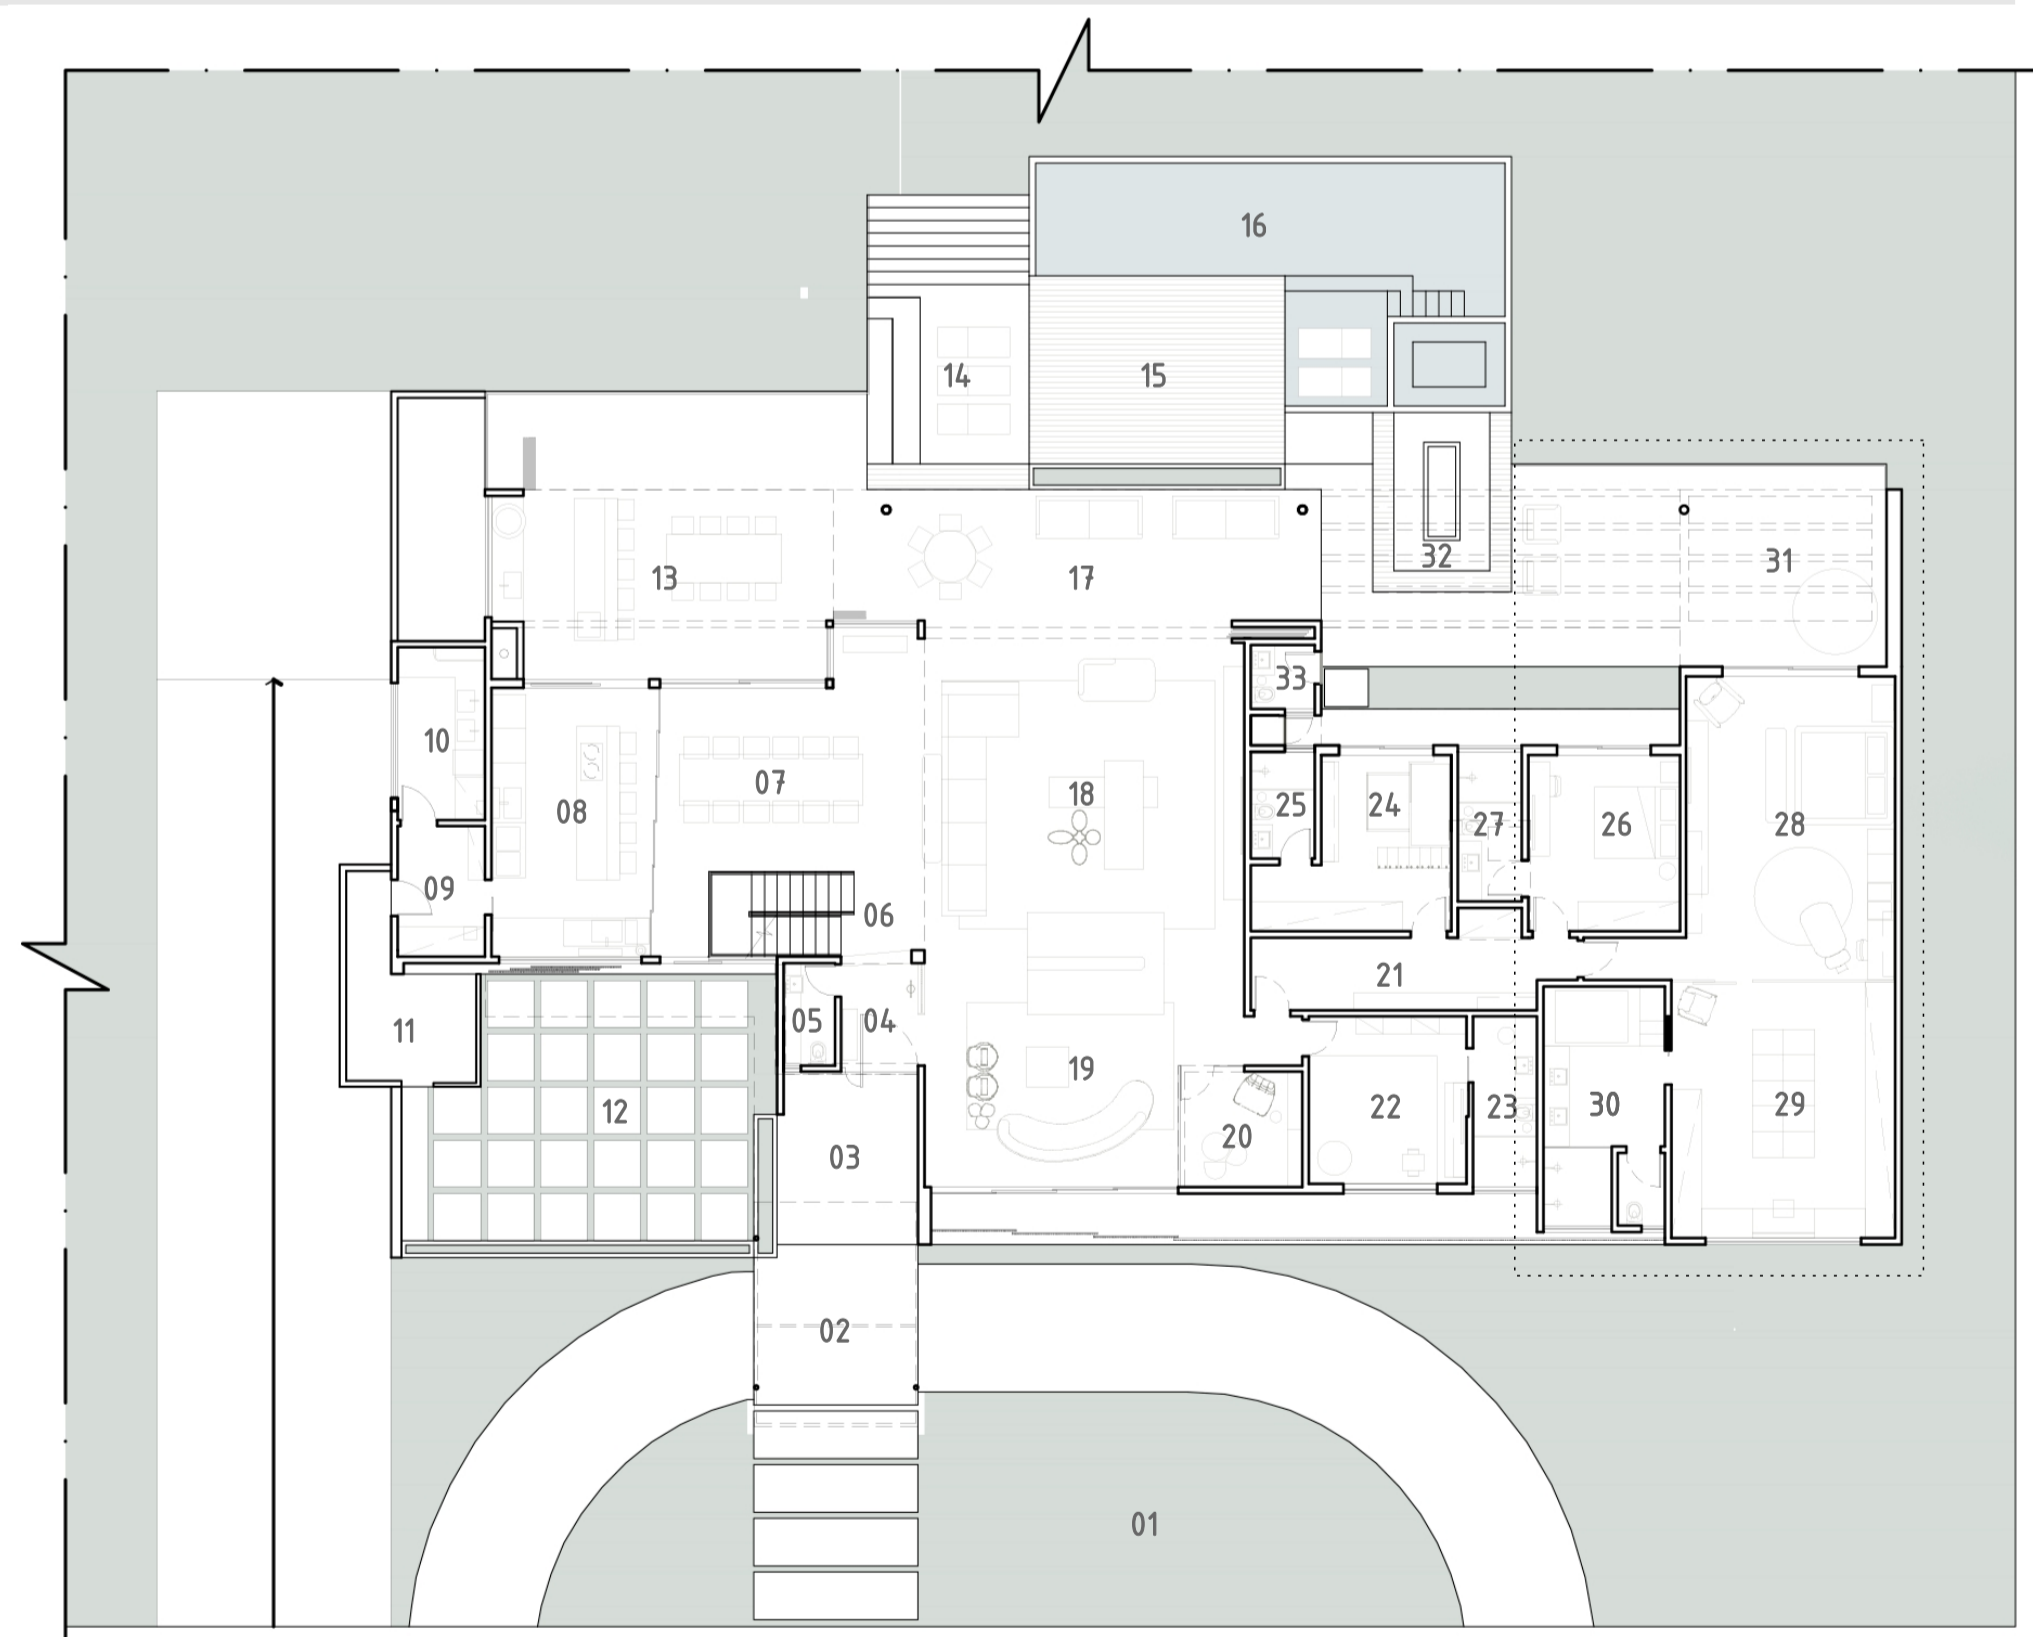

PLANTA BAIXA PAVIMENTO TERREO
ESCALA : SEM ESCALA

