

CASA DA GLÓRIA

Na Laguna do séc. XVIII a comunicação entre mar e terra era crucial. Os navios e a Capitania catarinense trocavam informações por meio de bandeiras dispostas no Morro central da cidade. Anos depois, este Morro recebeu a construção da imagem de oito metros de Nossa Senhora da Glória, marcando a sua importância e sinalizando o crescimento de Laguna.


Essa icônica escultura que simboliza a proteção divina sobre a comunidade se tornou também um marco de fé e desenvolvimento para Laguna.

Com vistas panorâmicas para o mar e o nascer do sol, o terreno reúne conexão com a história, espiritualidade e o meio físico privilegiado, apresentando, além das vistas, uma extensa cobertura vegetal.

A Casa da Glória foi projetada para atender às necessidades de uma família de quatro pessoas, sem perder de vista a flexibilidade, a valorização do declive natural do terreno, a minimização de movimentos de terra e a preservação da vegetação nativa.

O projeto visa, valorizar a vida familiar e o conforto, com espaços amplos e integrados que exploram a transparência e se definem a partir de sua implantação. Configurou-se, um grande pátio central aberto que permite o uso recreativo seguro e protegido.

EM LAGUNA, NUNCA É POSSÍVEL DEFINIR SE A NATUREZA EMOLDURA O CONSTRUÍDO OU O CONSTRUÍDO EMOLDURA A NATUREZA

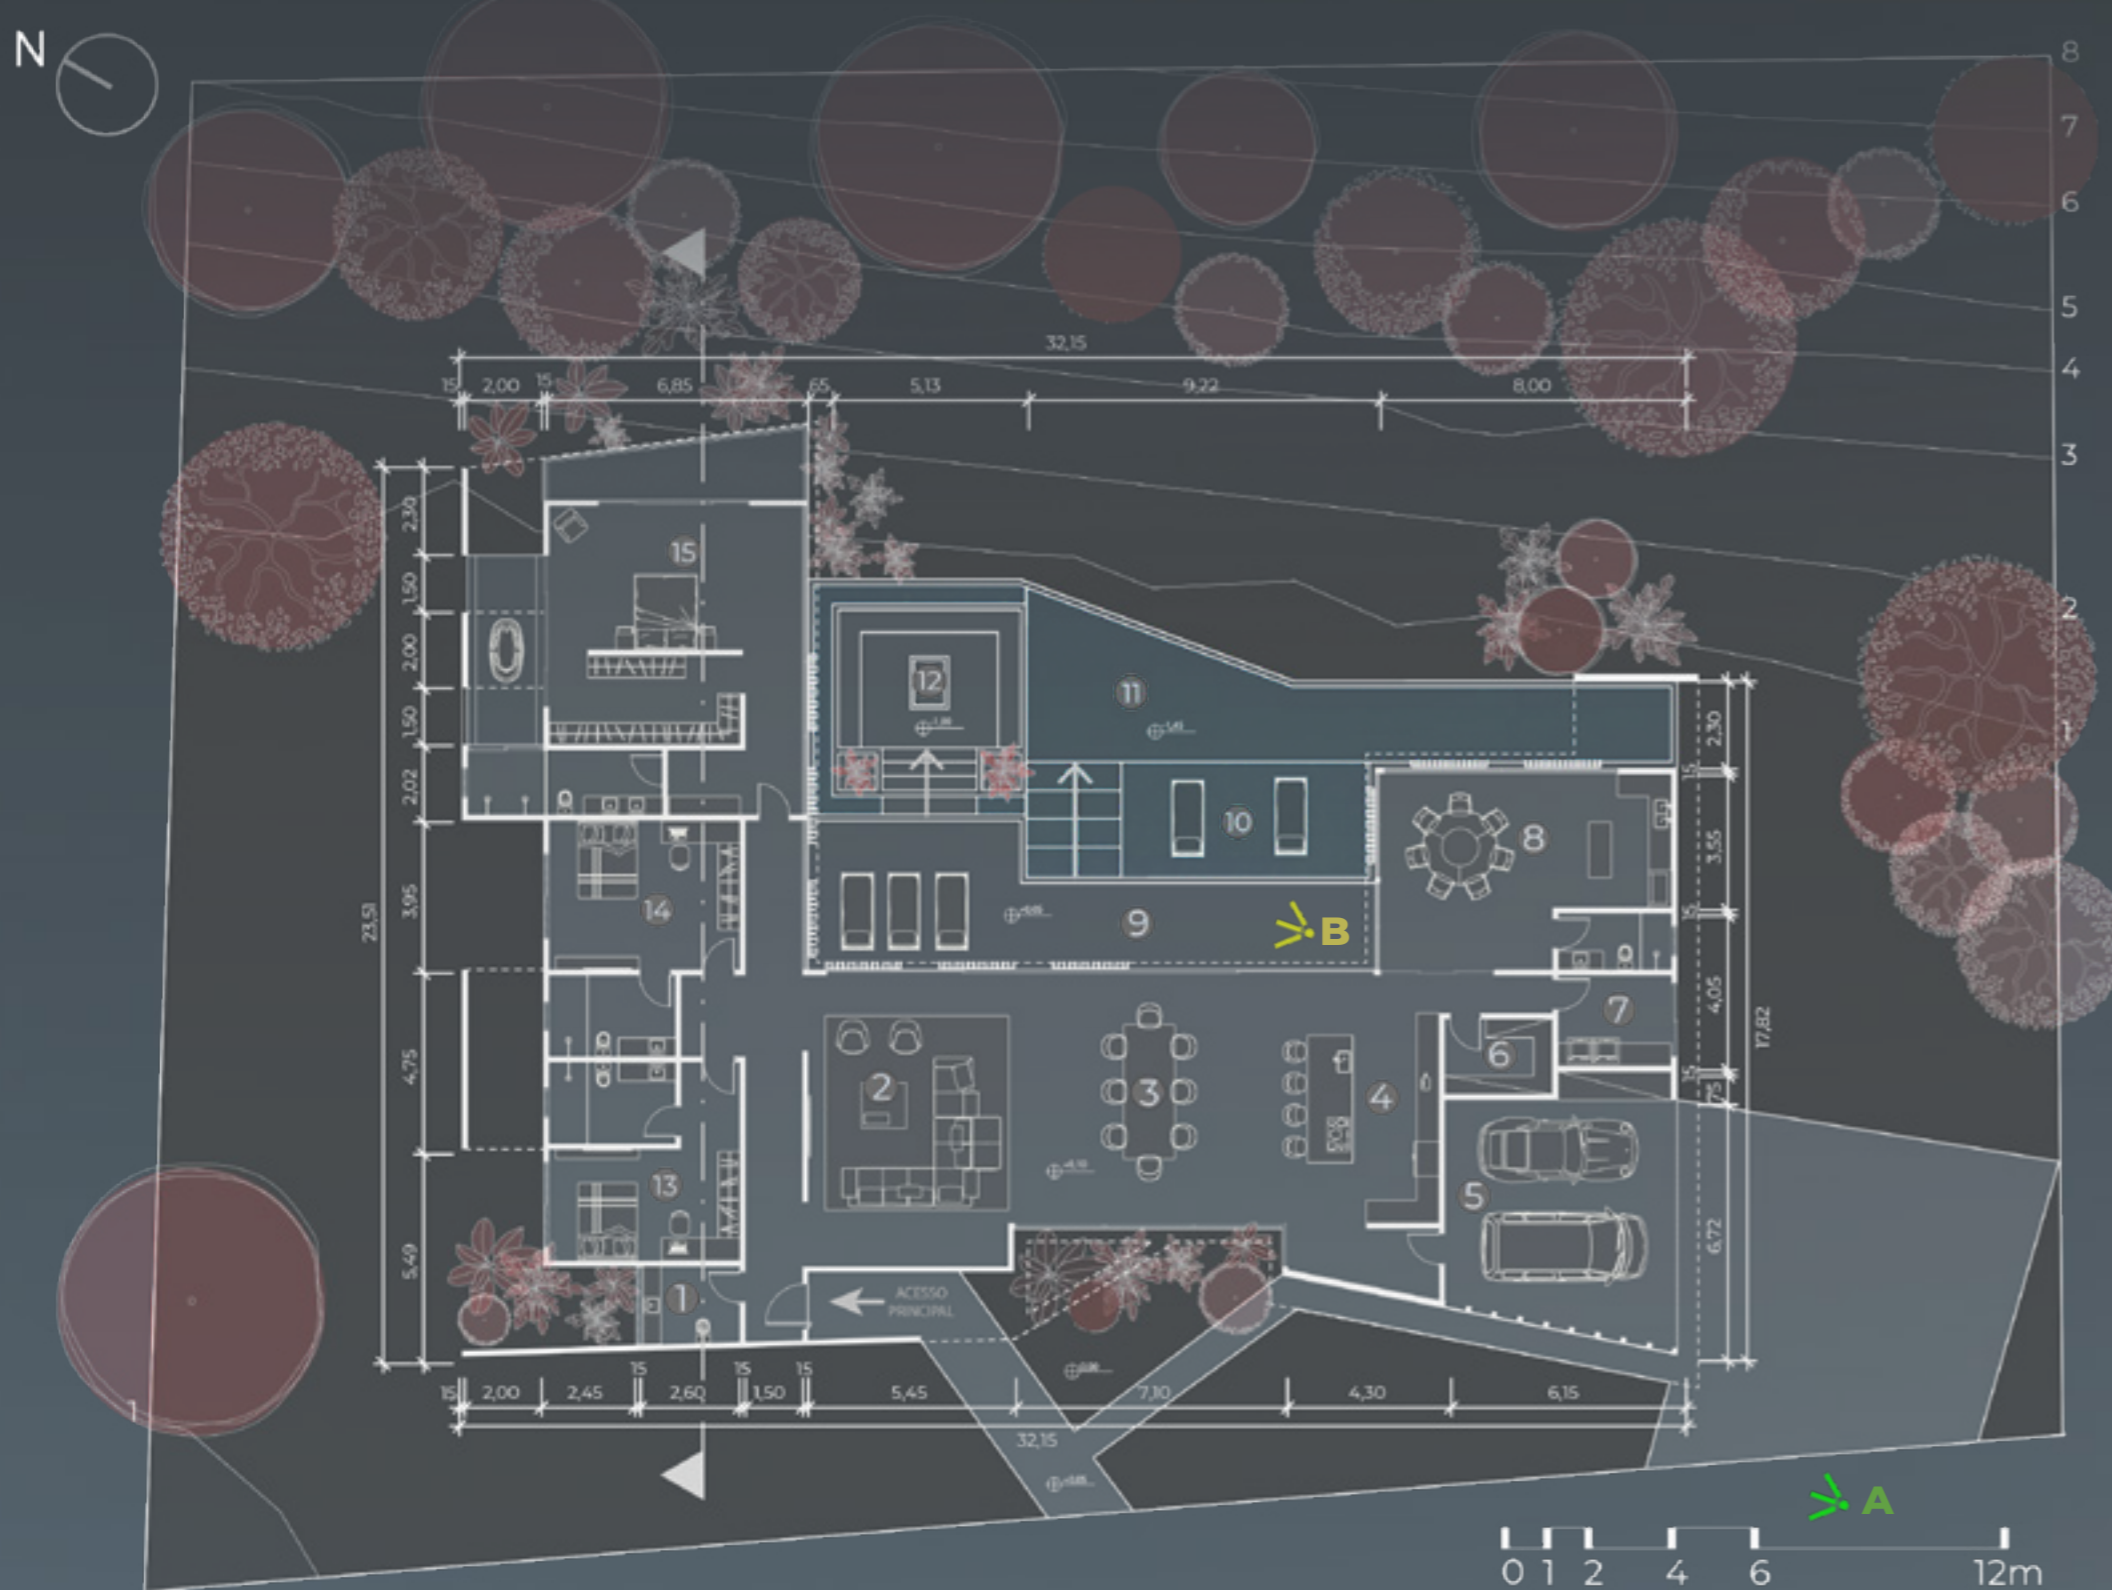

- 1 LAVABO 3 JANTAR 5 GARAGEM 7 LAVANDERIA 9 DECK 11 PISCINA 13 SUÍTE 01 15 SUÍTE MASTER
- 2 ESTAR 4 COZINHA 6 DESPENSA 8 GOURMET 10 PRAINHA 12 FIRE PIT 14 SUÍTE 02

PLANTA TÉRREO


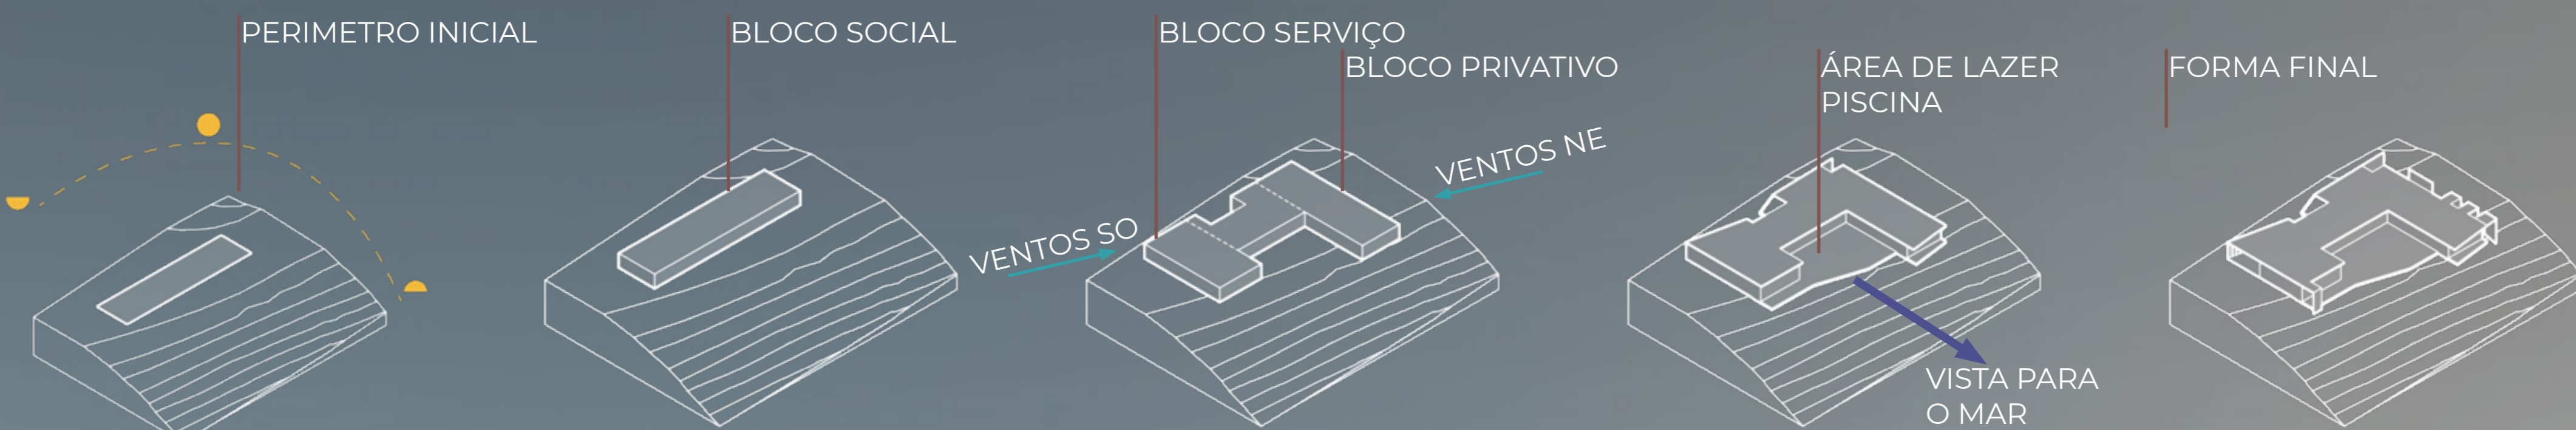


DIAGRAMA VOLUMETRICO



DETALHAMENTO BRISE

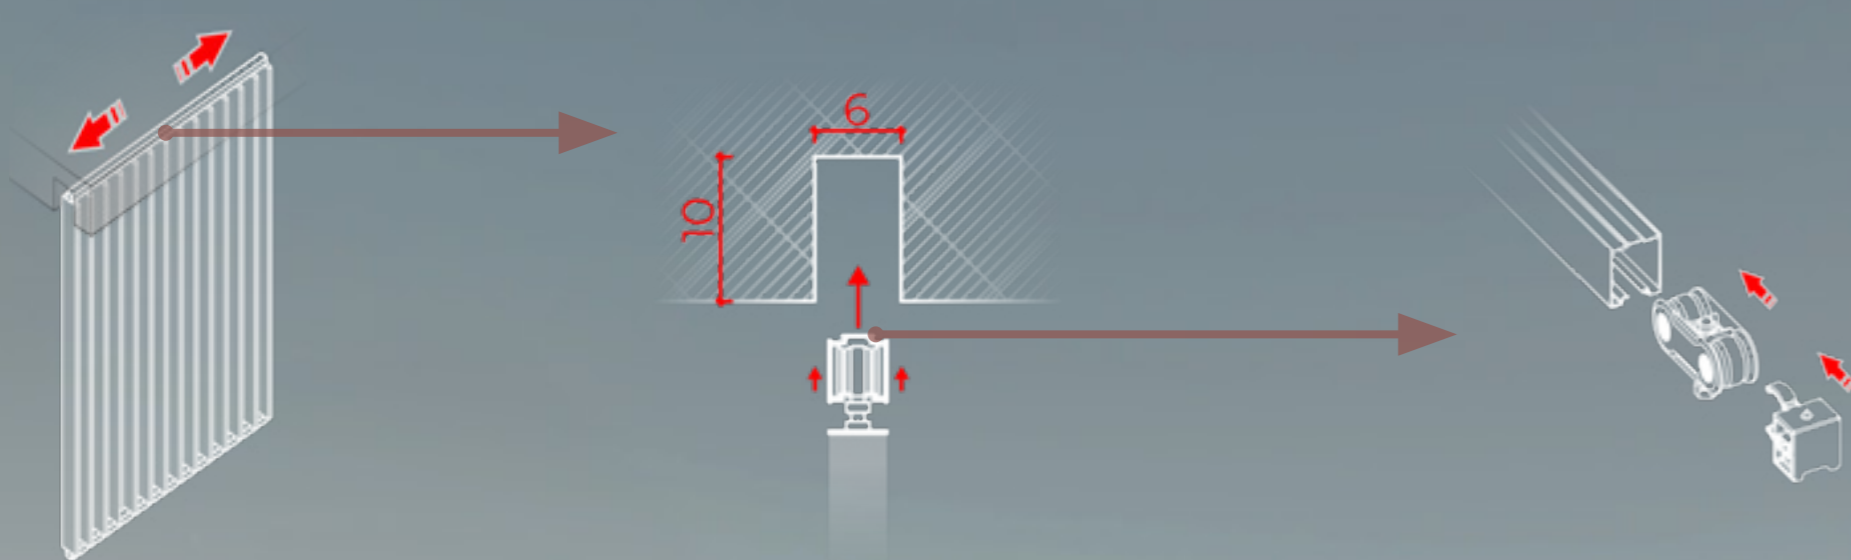

CORTE




A



B



CONCRETO APARENTE COM MARCAS DE FORMA DE MADEIRA

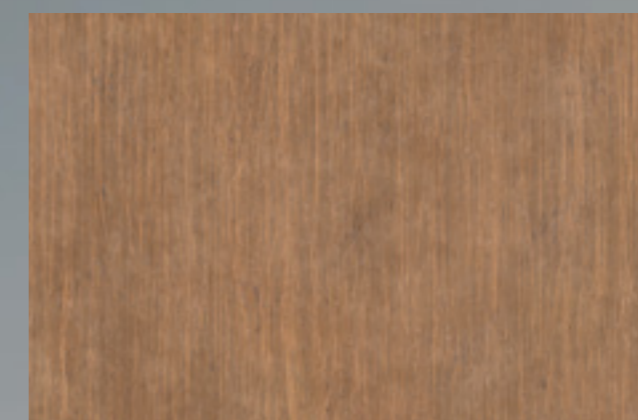

TÁBUAS DE MADEIRA IPÊ COM TRATAMENTO EM VERNIZ INCOLOR



PEDRA MOLEDO BRUTA ASSENTADA EM JUNTA SECA

MATERIAIS

